



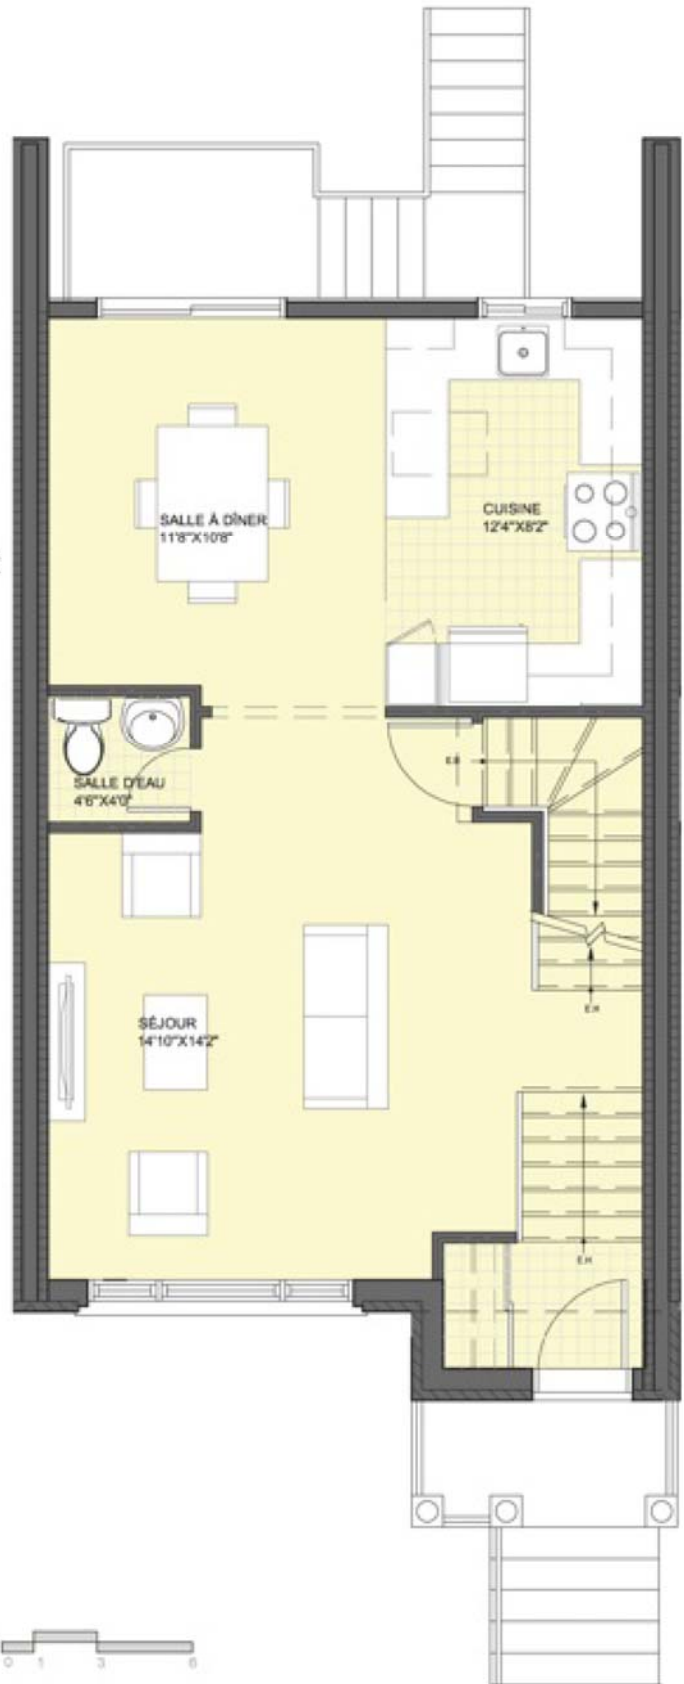

# Le Domaine Duvernay-Est

Maison type B (miroir) - option 1  
 Superficie totale de la maison : 1960 pi<sup>2</sup>  
 Superficie du niveau rez-de-chaussée : 665 pi<sup>2</sup>

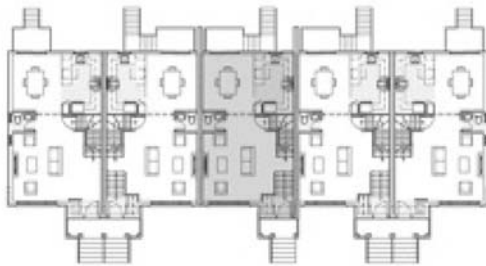

Atelier **Ville** Architecture Paysage  
 7071 Saint-Urbain, 2e étage, Montréal H2G 3H4  
 T 514.278.4443 F 514.278.4881

Remarque: La superficie brute et les dimensions de pièces montrées sur les plans sont approximatives et peuvent varier. La superficie est calculée à la face extérieure des murs extérieurs et des corridors communs et au centre des cloisons mitoyennes.

Notes: \_\_\_\_\_  
 \_\_\_\_\_  
 \_\_\_\_\_

